


ОГБПОУ «Томский колледж гражданского транспорта»

План застройки конкурсной площадки по компетенции «Обслуживание грузовой техники»

Общая площадь 288 кв. м

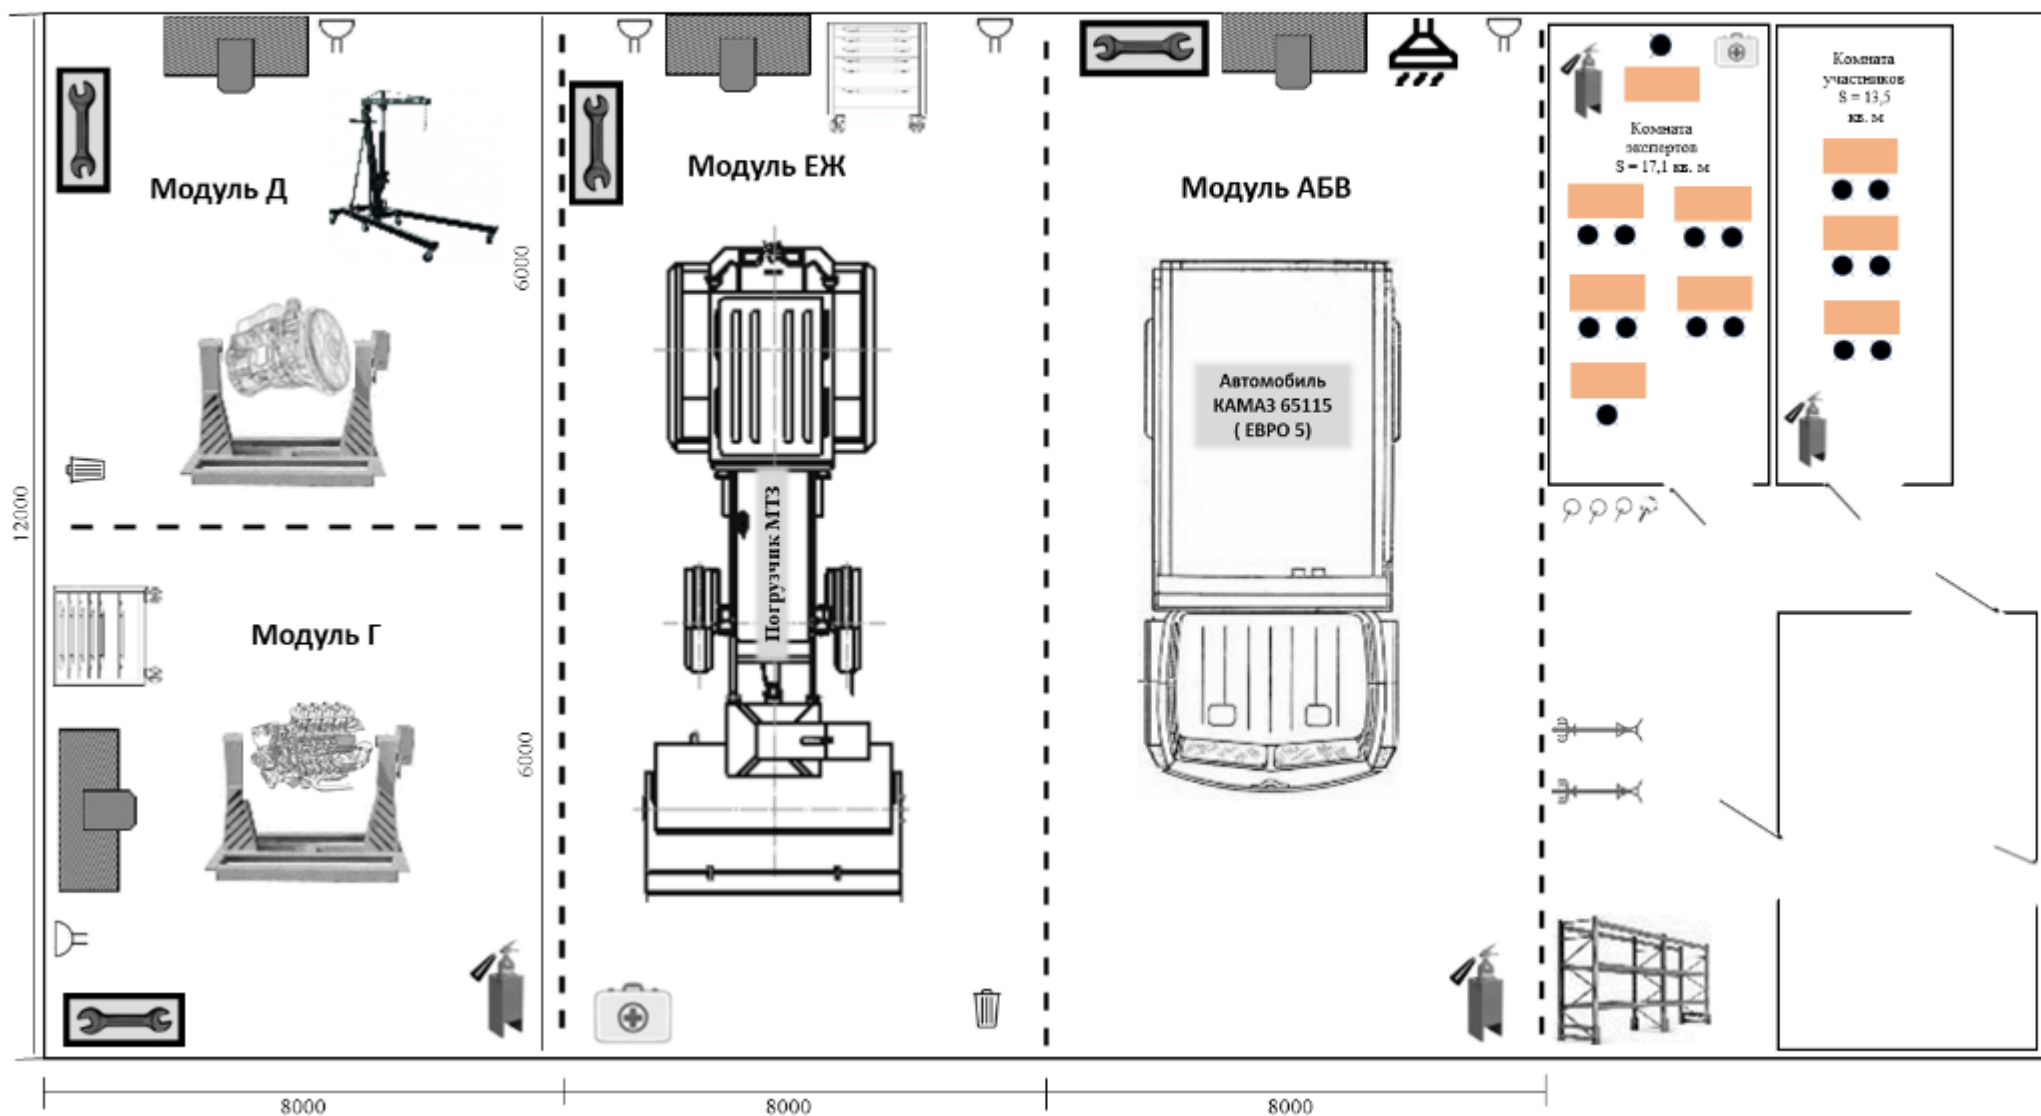

	- КПП
	вытяжка
	огнетушитель
	двигатель
	инструментальная тележка
	стенд кантователь
	стеллаж
	аптечка
	выключатель света
	шкаф инструментальный
	подвод электричества 220В
	стол
	стул
	урна
	вешалка для одежды
	кран гидравлический